



17 ALL. JEAN MONNET
74940 ANNECY

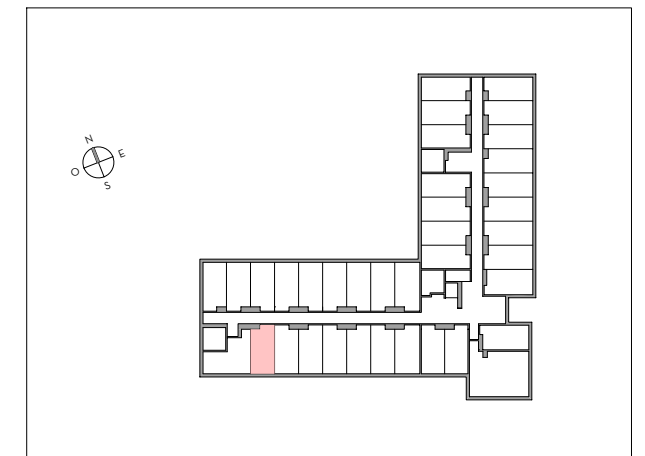

Appartement 1 pièce
n° 1-27 - 1er étage

SEJOUR / CUISINE	15.47 m ²
SALLE D'EAU	2.61 m ²

SURFACE HABITABLE TOTALE 18.08 m²

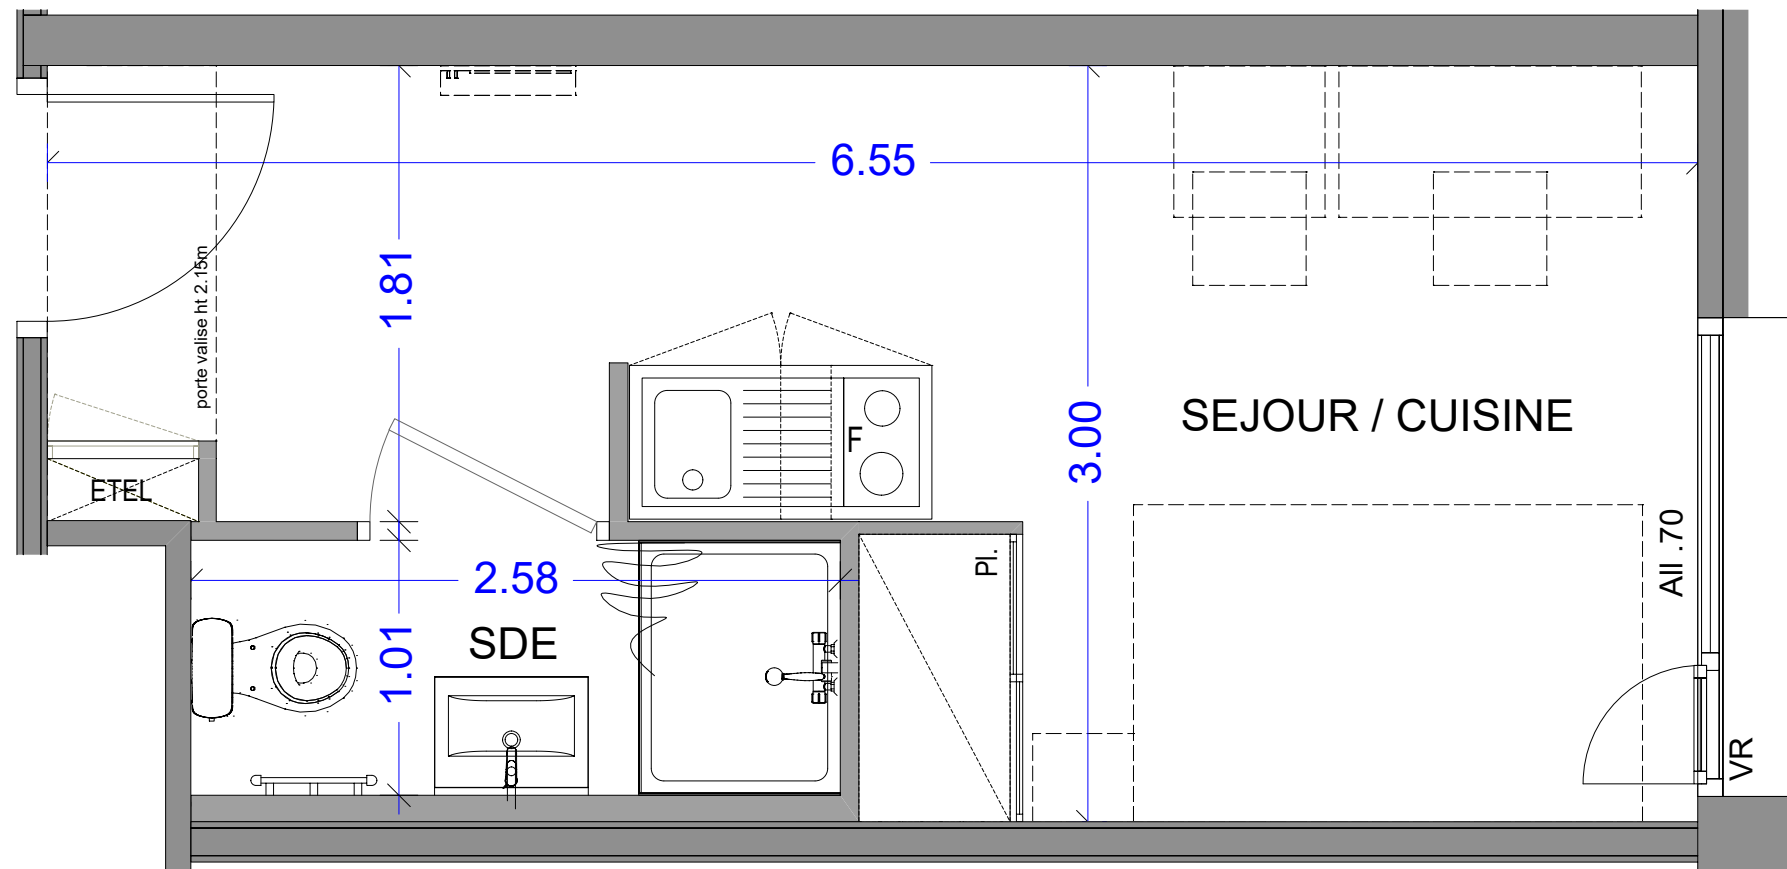

LEGENDE

Pl. :	Placard
ETEL :	Tableau électrique
F :	Frigo
VR :	Volet roulant
All :	Allège
PF :	Porte fenêtre
[] :	Soffite et faux plafond

ECHELLE	DATE	INDICE
	AOUT 2023	0

LES SURFACES, COTES, GAINES, RETOMBEE, SOFFITES ET FAUX-PLAFONDS AINSIQUE L'EMPLACEMENT DES SANITAIRES NE SONT PAS TOUS FIGURES OU LE SONT A TITRE INDICATIF. DES MODIFICATIONS SONT SUSCEPTIBLES D'ETRE APPORTEES A CE PLAN EN FONCTION DES IMPERATIFS ADMINIS TRATIFS, DES CONTRAINTES TECHNIQUES DE CONCEPTION ET DES TOLERANCES D'EXECUTION, TANT EN CE QUI CONCERNE LES DIMENSION LIBRES, QUE LES EQUIPEMENTS ET LES RESEAUX DIVERS, LES APPAREILLAGES SANITAIRES ET ELECTRIQUES. SEULS SERONT FORMIS LES EQUIPEMENTS FIGURANT SUR LE DESCRIPTIF EN ANNEXE DE L'ACTE DE VENTE.