


17 ALL. JEAN MONNET
74940 ANNECY

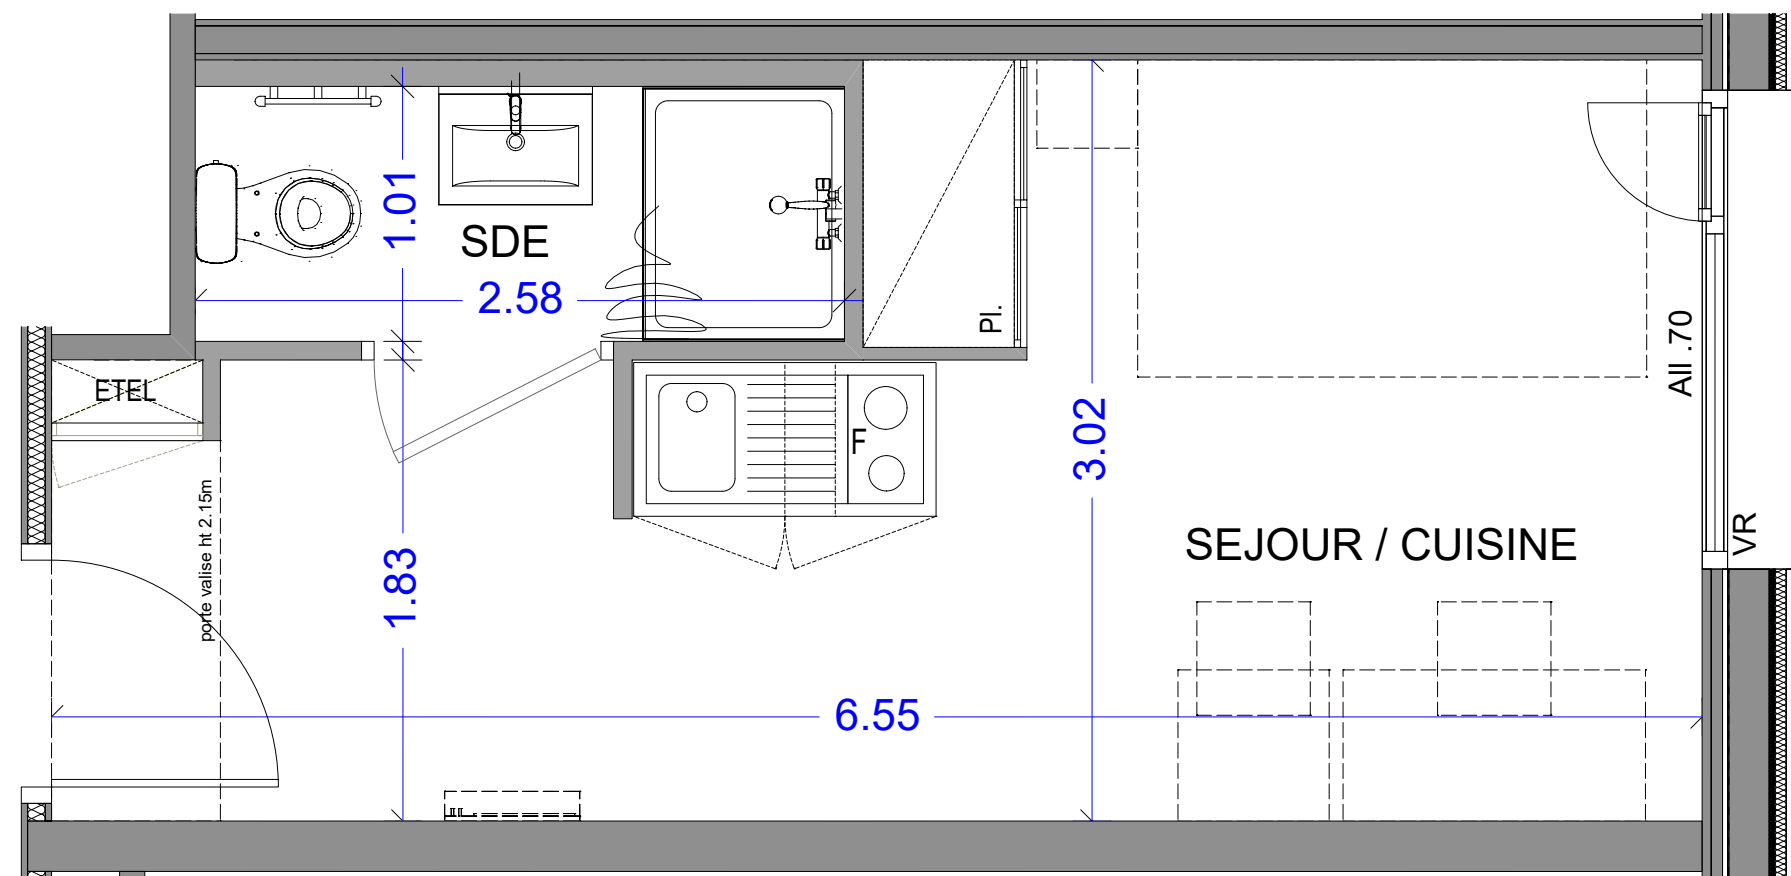

Appartement 1 pièce
n° 5-15 - 5ième étage

SEJOUR / CUISINE	15.60 m ²
SALLE D'EAU	2.61 m ²

SURFACE HABITABLE TOTALE 18.21 m²

LEGENDE

Pl. :	Placard
EDEL:	Tableau électrique
F :	Frigo
VR :	Volet roulant
All :	Allège
PF :	Porte fenêtre
[] :	Soffite et faux plafond

ECHELLE	DATE	INDICE
	AOUT 2023	0