



PROVISOIRE

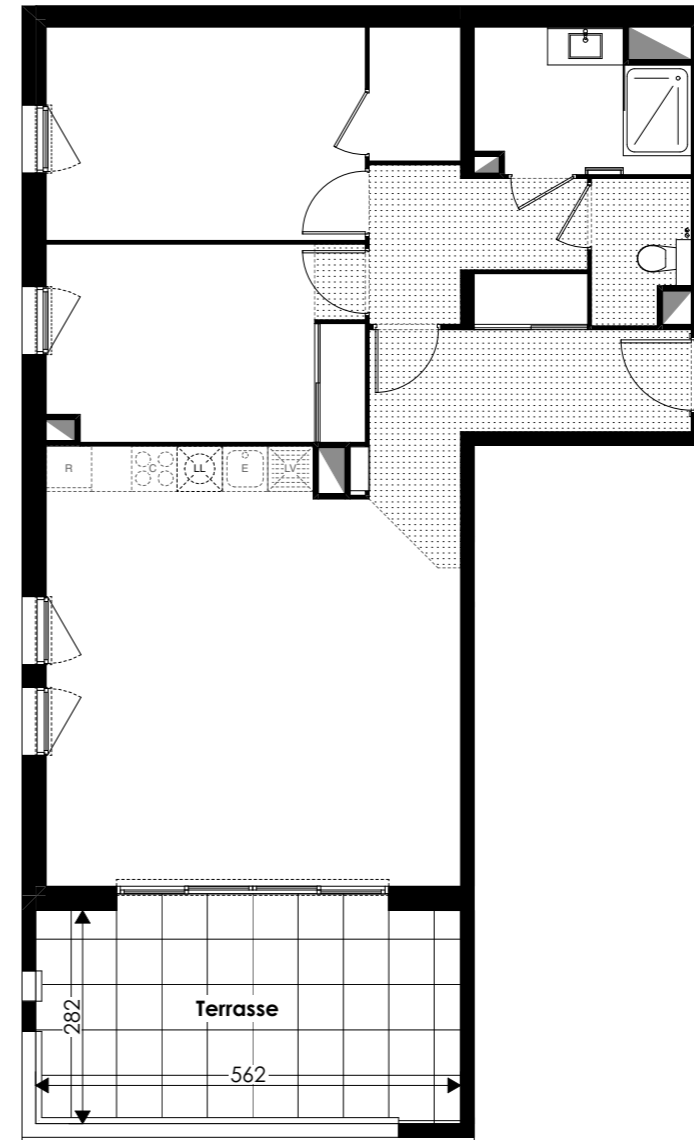

Des modifications sont susceptibles d'être apportées à ce plan en fonction des nécessités techniques et administratives de la réalisation, tant en ce qui concerne les dimensions libres que les équipements et les réseaux divers, les appareils sanitaires et électriques. Il est admis une tolérance de 5% par rapport à la surface habitable globale du logement. Les retombées, soffites, faux plafonds ainsi que l'emplacement des sanitaires ne sont pas tous figurés ou le sont à titre indicatif. Les éléments de cuisine ne sont pas fournis. Ils sont représentés à titre indicatif pour indiquer les emplacements de prises de courants, arrivées ou d'évacuations d'eau.

A02

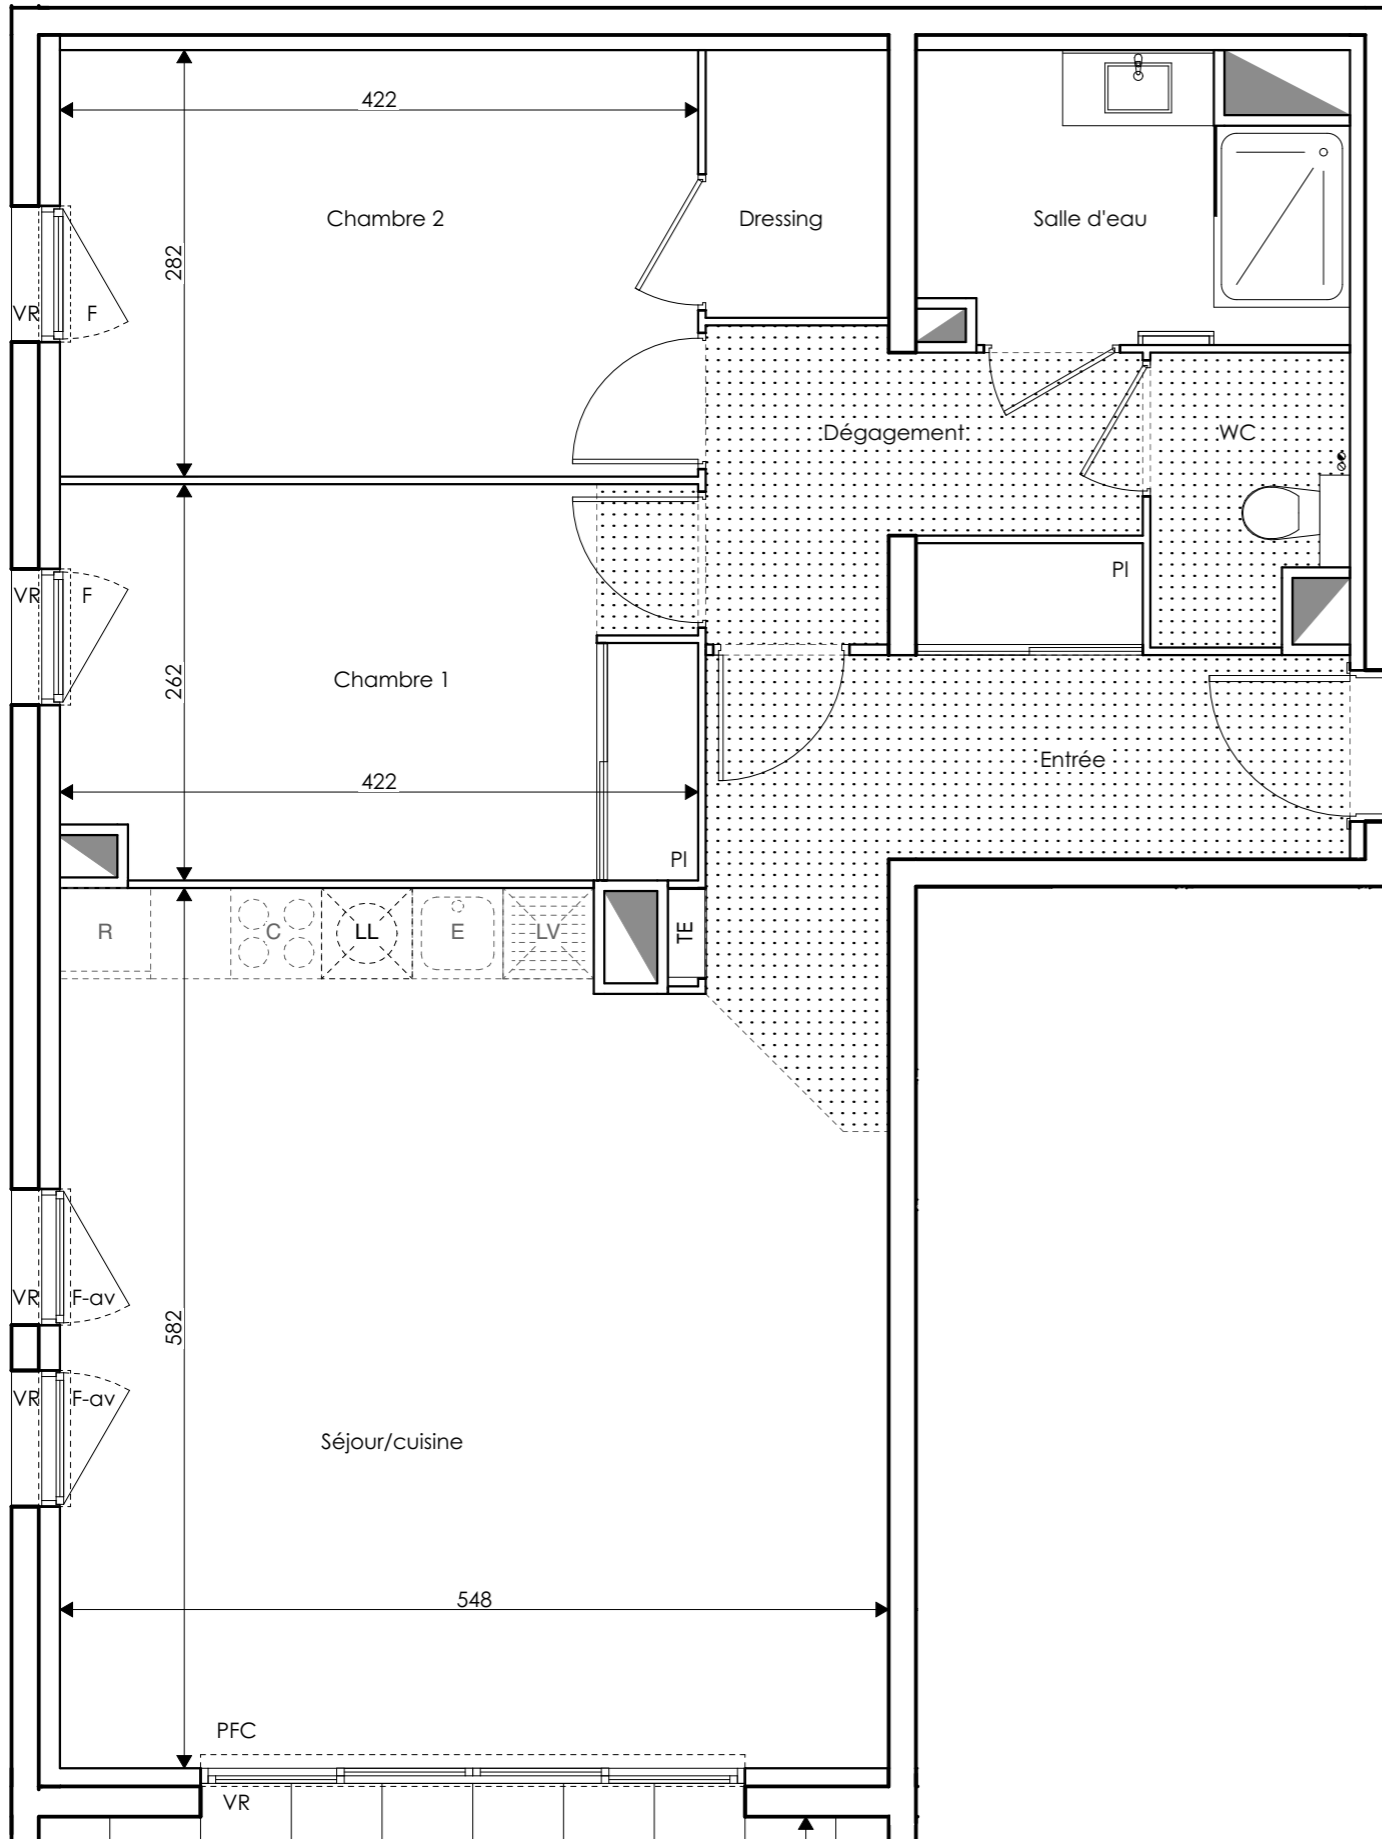

Numéro	A02
Type appartement	T3
Etage	RDC
Entrée+PI	6,86
Séjour/cuisine	31,72
Chambre 1+PI	10,90
Chambre 2	11,96
Salle d'eau	5,02
Dressing	2,14
Dépassement	4,59
WC	2,34
Surface totale habitable	75,53 m²
Terrasses	15,85 m²

LEGENDE

	FAUX-PLAFOND, SOFFITE	VR :	VOLET ROULANT
	TABLEAU ELECTRIQUE	PV :	PARE VUE
	SECHE SERVIETTE	C :	CUISON
	CLOISON DEMONTABLE	R :	REFRIGERATEUR
	PFC :	E :	EVIER
	PF :	LL :	LAVE-LINGE
	F :	LV :	LAVE-VAISSELLE
	Fav :	PL :	PLACARD

Hauteur sous plafond des pièces principales sauf mention particulière : 2,50 m

Echelle :	0 0,5 1m	Créé le	Modifié le
		01/09/2021	

