



17 ALL. JEAN MONNET
74940 ANNECY

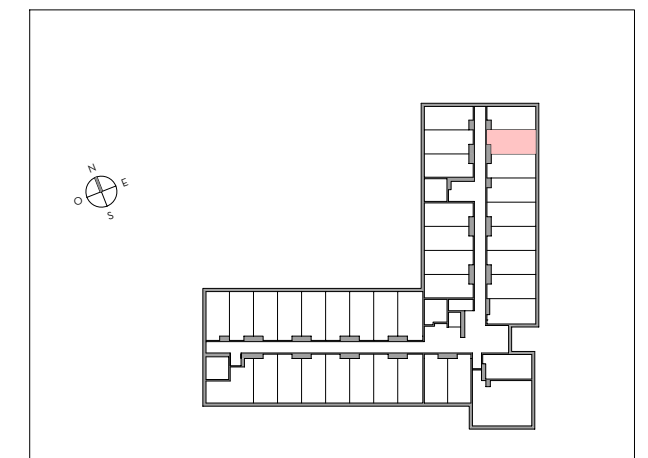

Appartement 1 pièce
n° 3-09 - 3ième étage

SEJOUR / CUISINE	15.47 m ²
SALLE D'EAU	2.61 m ²

SURFACE HABITABLE TOTALE 18.08 m²

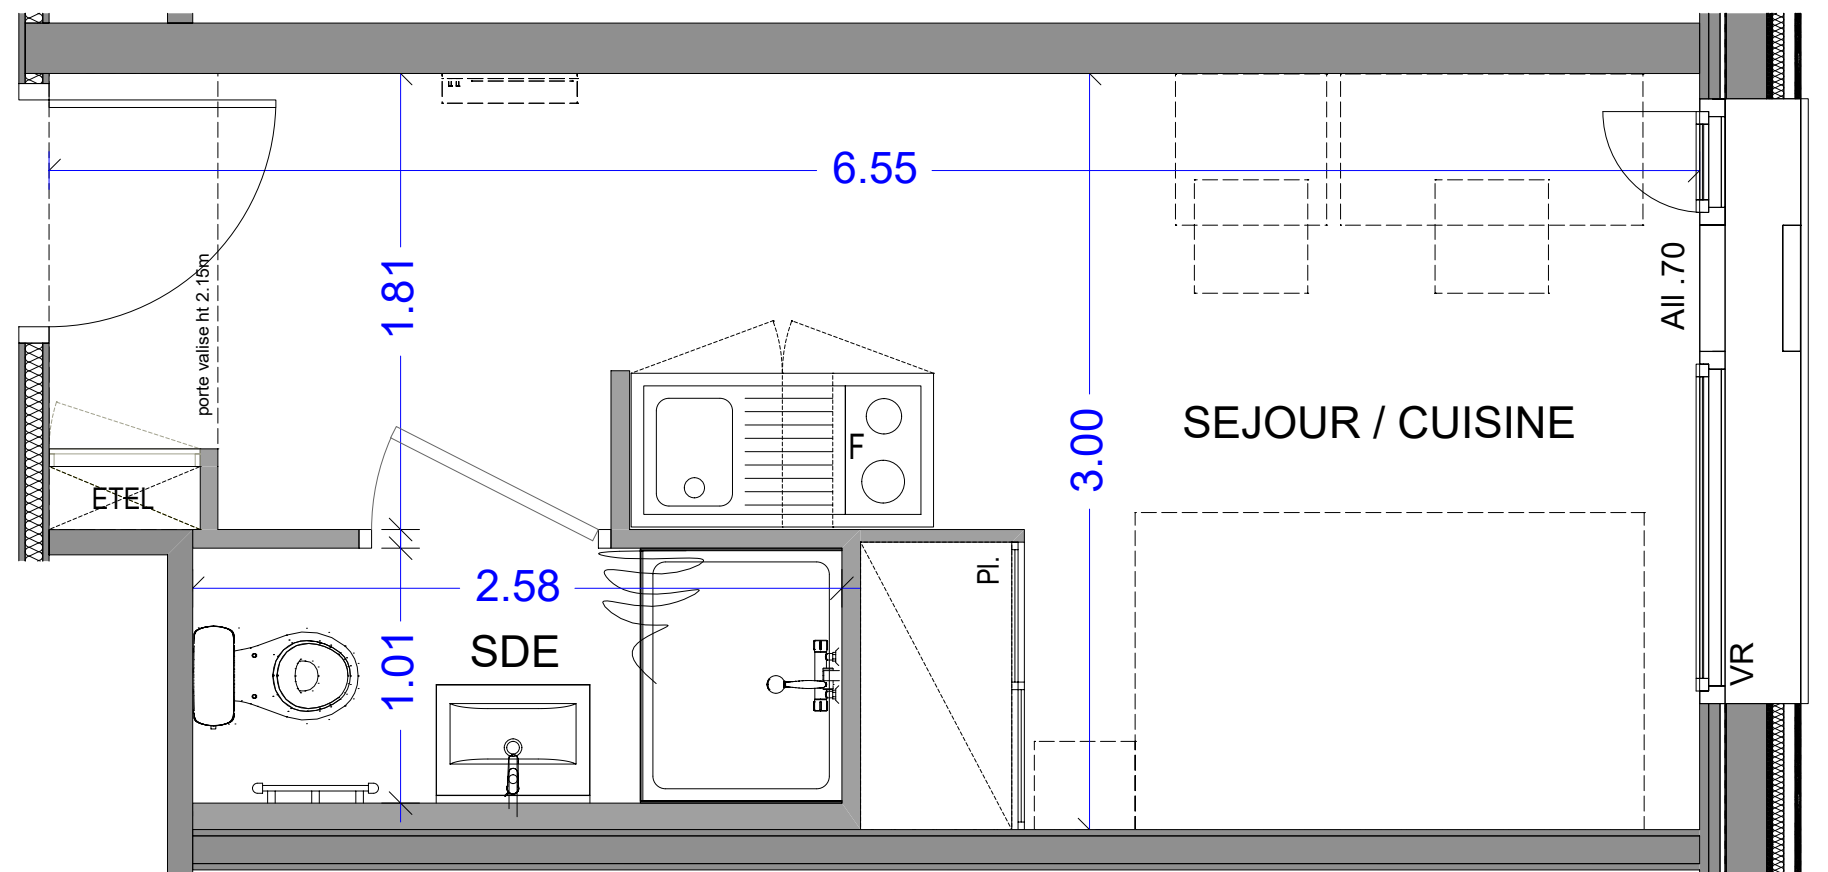

LEGENDE

Pl. : Placard
ETEL: Tableau électrique
F : Frigo
VR : Volet roulant
All : Allège
PF : Porte fenêtre
[] : Soffite et faux plafond

ECHELLE	DATE	INDICE
	AOUT 2023	0