



17 ALL. JEAN MONNET
74940 ANNECY

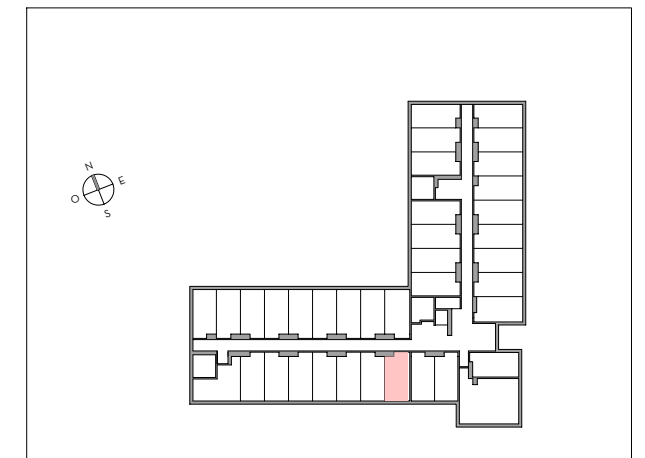

Appartement 1 pièce
n° 4-21 - 4ième étage

SEJOUR / CUISINE	17.04 m ²
SALLE D'EAU	2.61 m ²

SURFACE HABITABLE TOTALE 19.65 m²

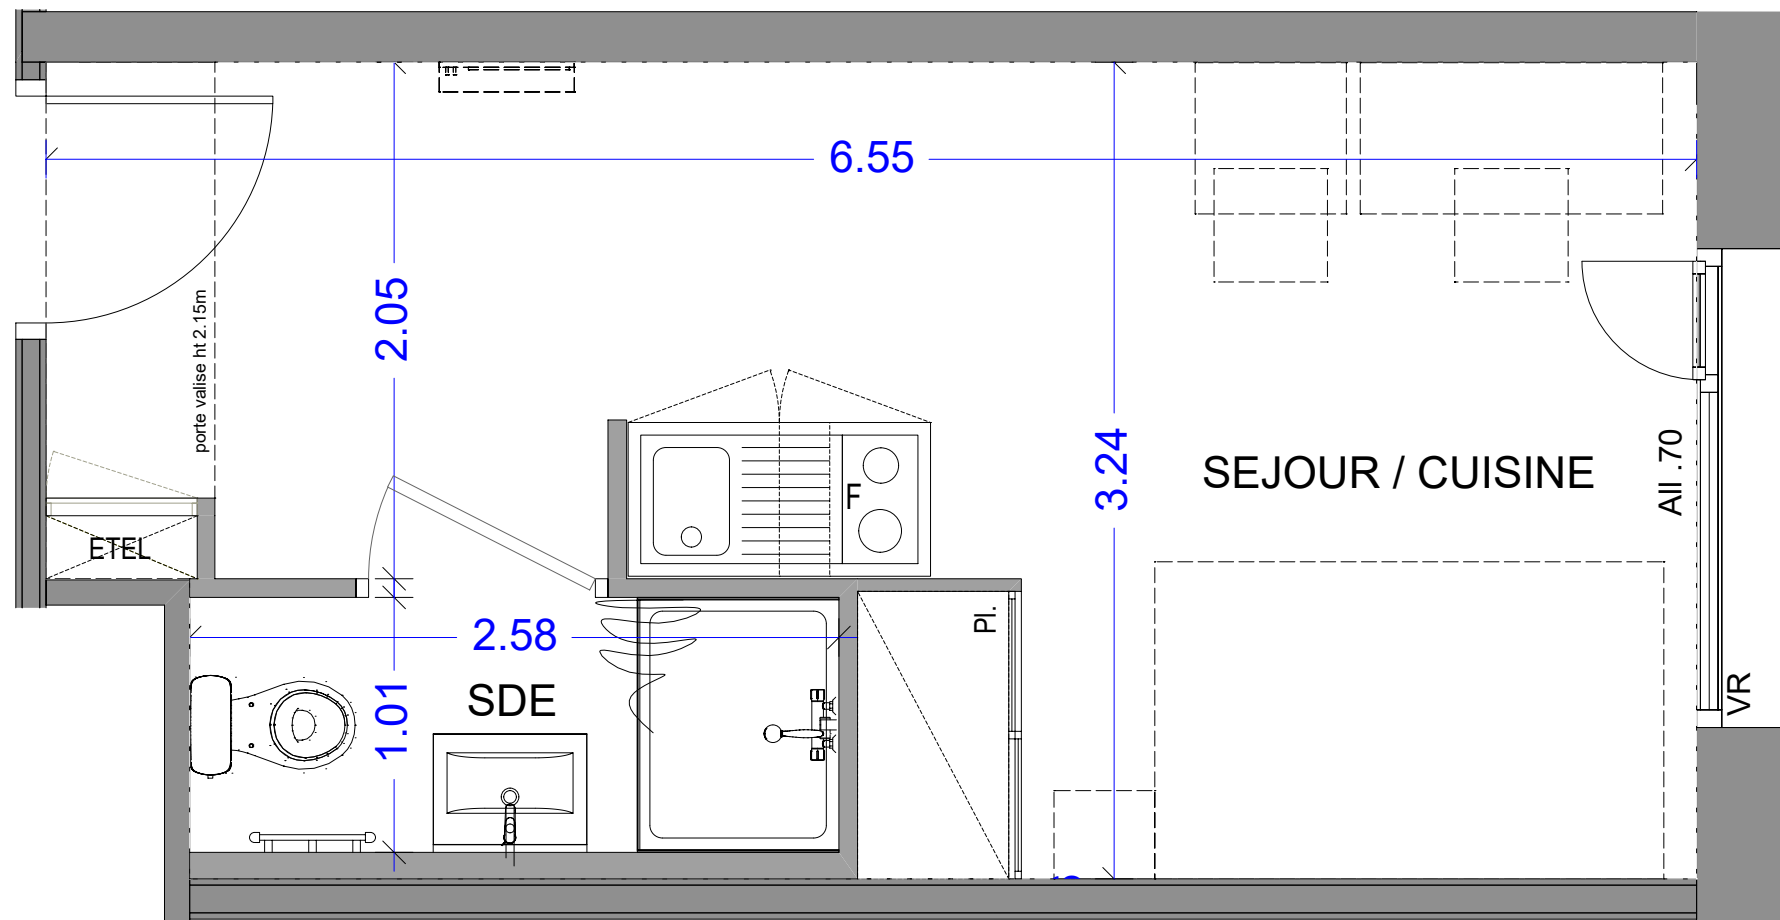

LEGENDE

Pl. :	Placard
ETEL:	Tableau électrique
F :	Frigo
VR :	Volet roulant
All :	Allège
PF :	Porte fenêtre
[] :	Soffite et faux plafond

ECHELLE	DATE	INDICE
	AOUT 2023	0