

# L'ÉGÉRIE



- CLAMART -  
Avenue du Général de Gaulle

## 3 PIECES

BATIMENT F - F207 - 2e étage

ENTREE	3.96 m <sup>2</sup>
SEJOUR/CUISINE	26.83 m <sup>2</sup>
CHAMBRE 1	12.05 m <sup>2</sup>
CHAMBRE 2	12.42 m <sup>2</sup>
SDB	4.26 m <sup>2</sup>
WC	1.90 m <sup>2</sup>
DGT	3.00 m <sup>2</sup>

<b>SURFACE HABITABLE TOTALE</b>	<b>64.42 m<sup>2</sup></b>
BALCON	3.72 m <sup>2</sup>

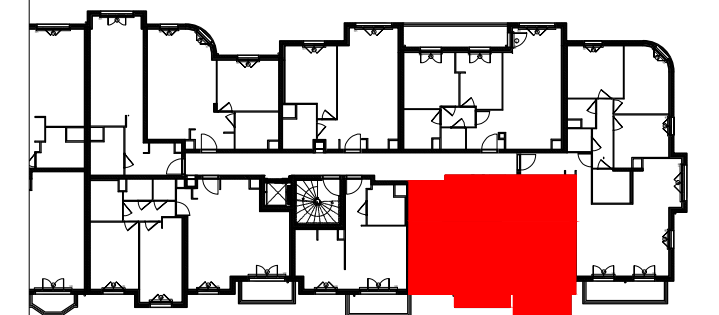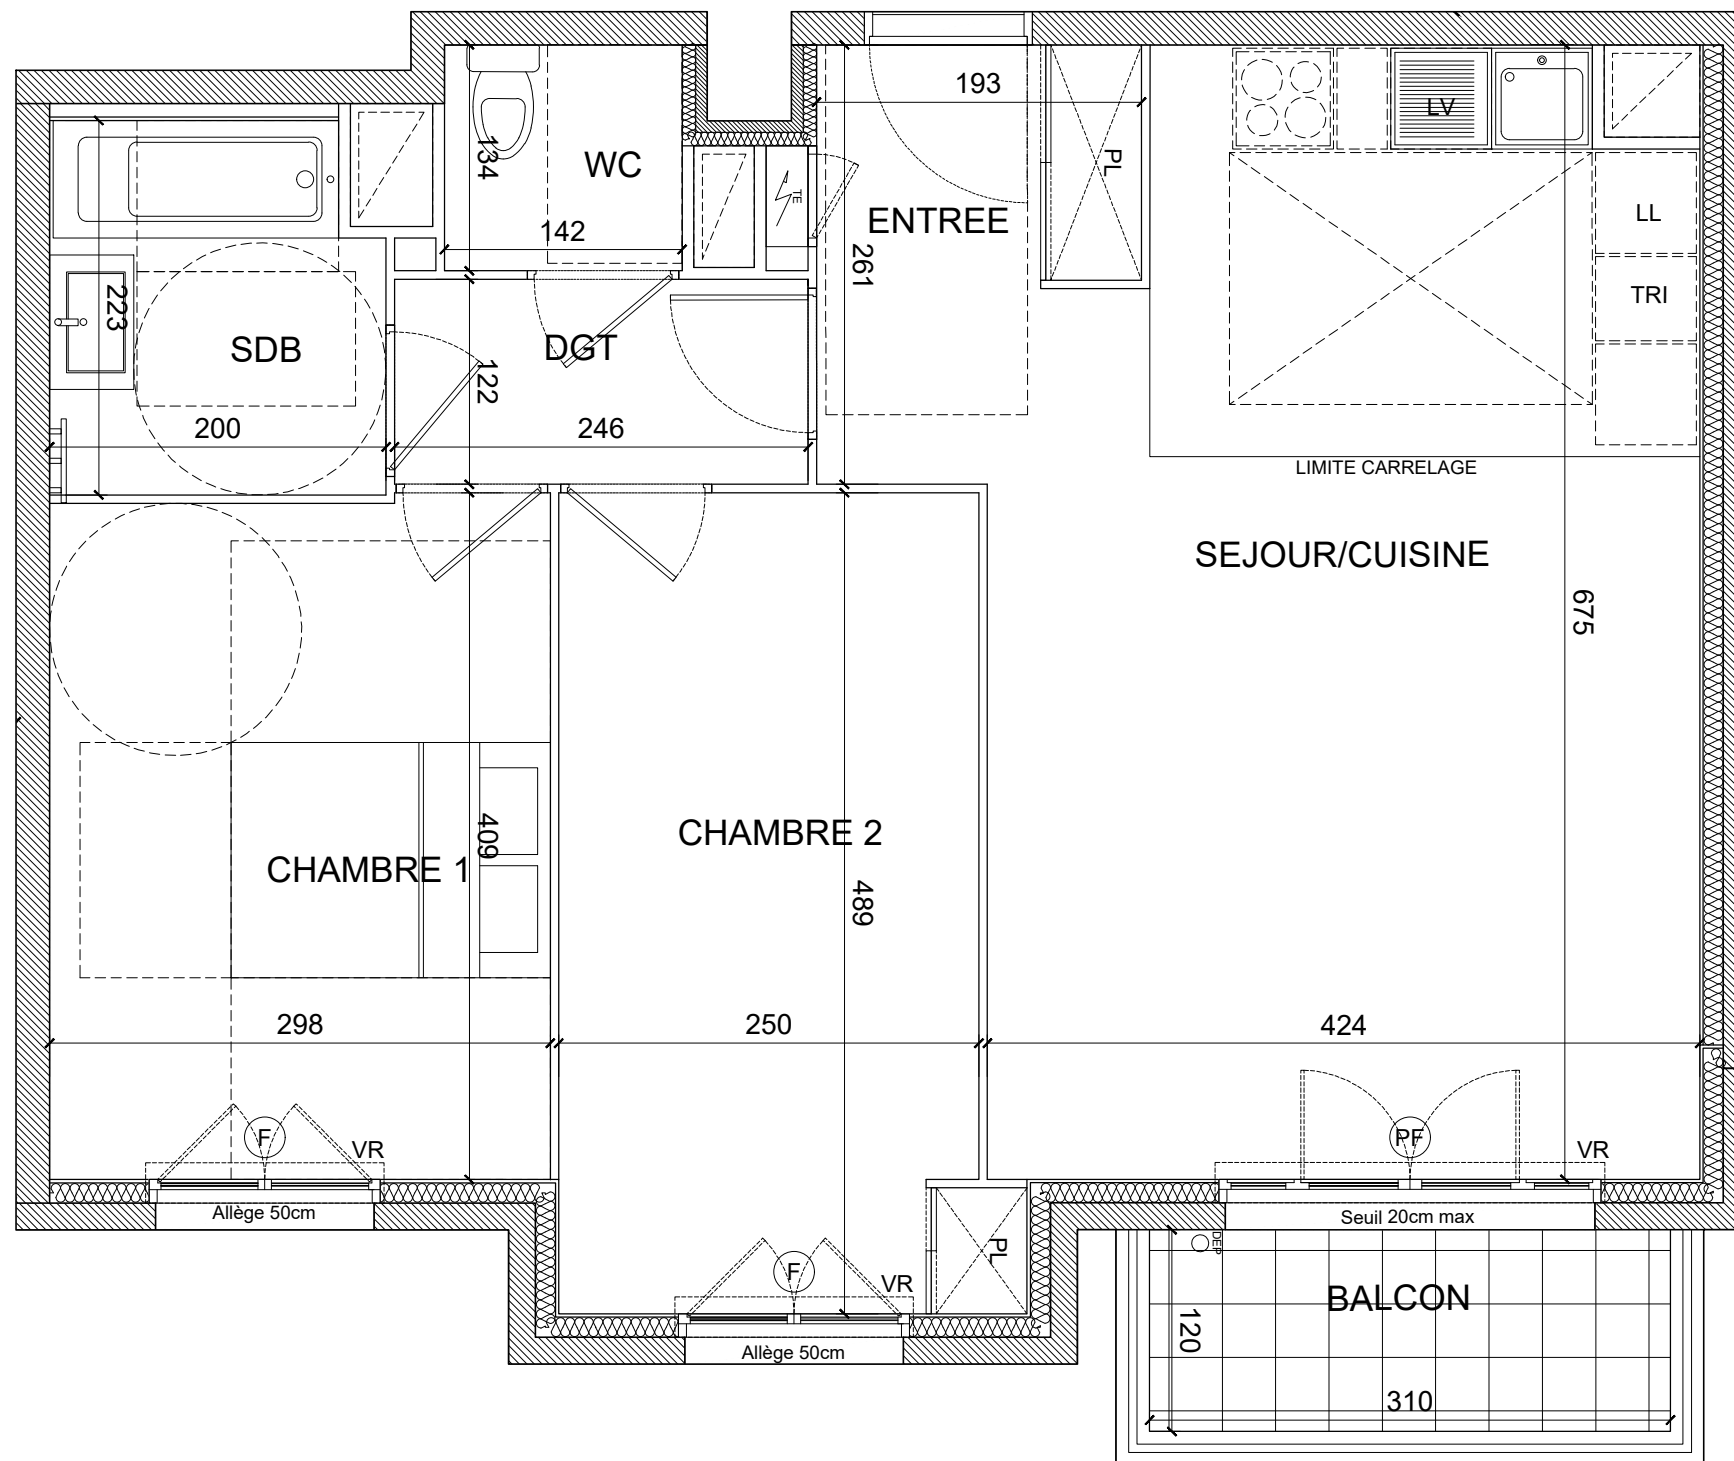

Soffites : HSP2.20-2.30 env.	Gaine Tech. Logement
Fenêtre	Tableau Electrique
Porte-Fenêtre	Placard
Lave-Vaisselle	Volets Roulants
Lave-Linge	Tri Sélectif

Décembre 2023

INDICE : 01